ÚPLNÉ ZNĚNÍ PO ZMĚNĚ Č.4 ÚPO RUDA

HLAVNÍ VÝKRES, M 1:5000

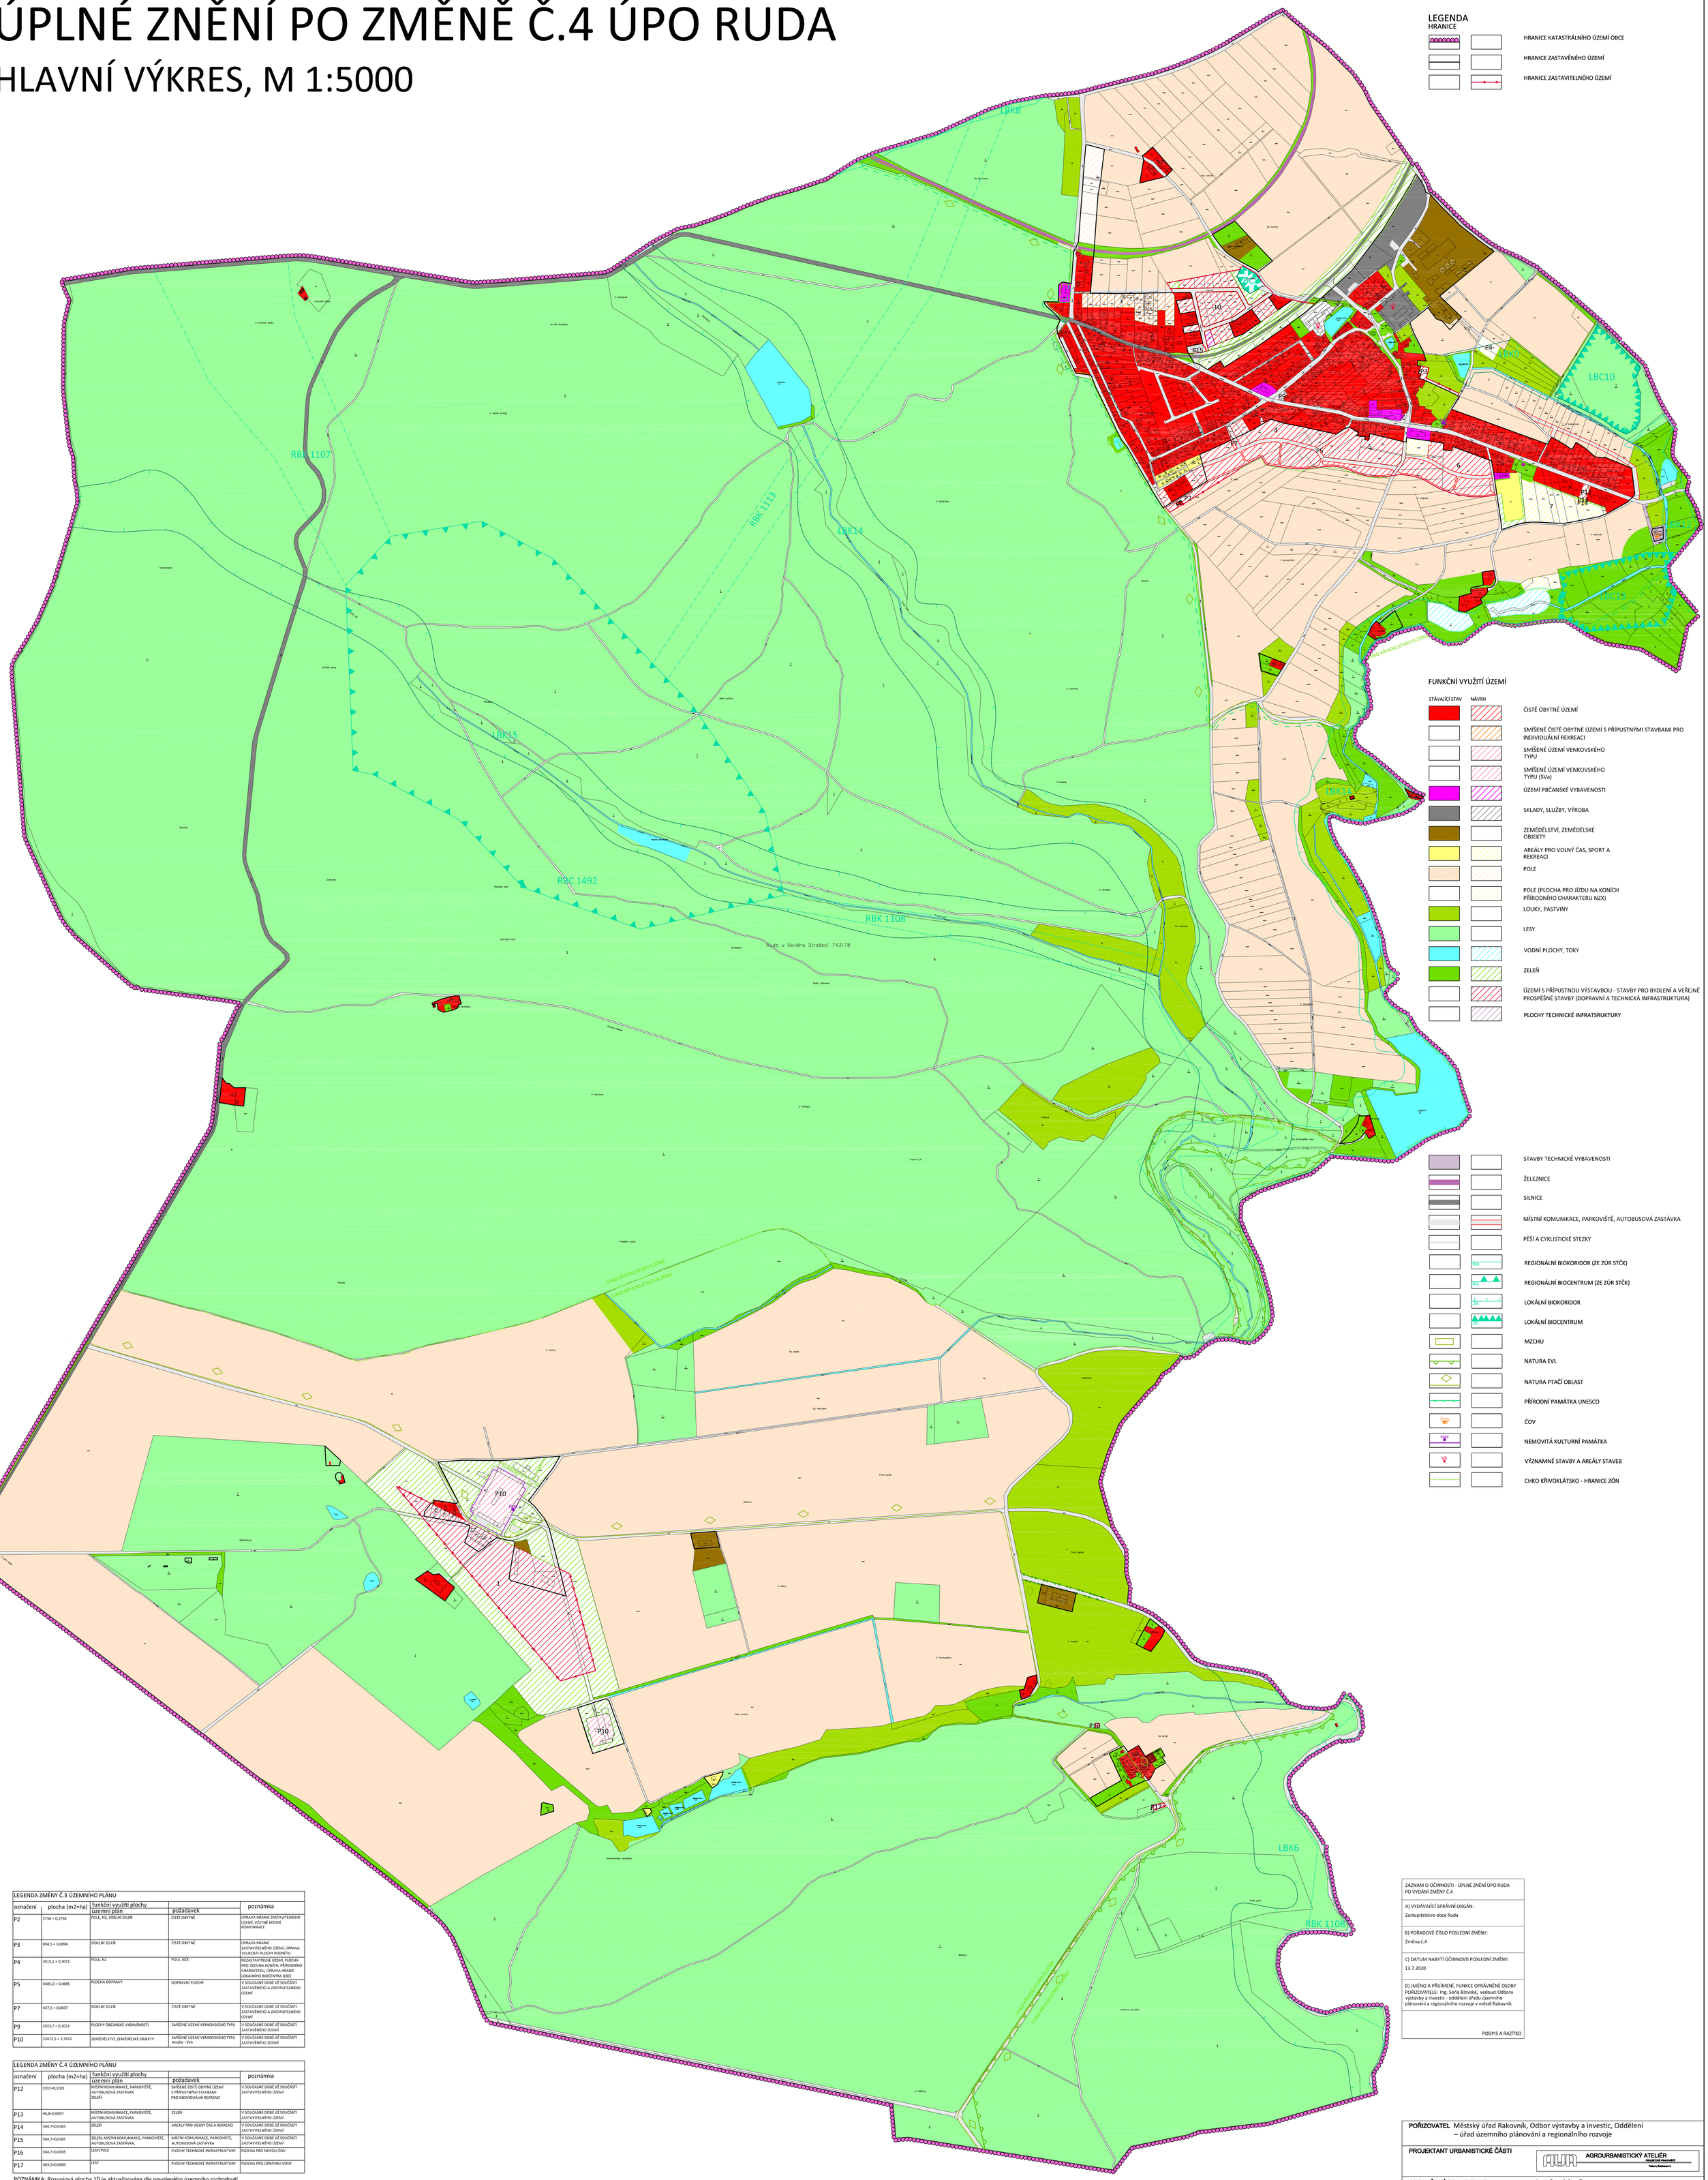

LEGENDA ZMĚNY Č.3 ÚZEMNÍHO PLÁNU				
označení	plocha (m2=ha)	funkční využití plochy územní plán	požadavek	poznámka
P2	2738 = 0,2738	POLE, NZ, SÍDELNÍ ZELEŇ	ČISTĚ OBYTNÉ	ÚPRAVA HRANIC ZASTAVITELNÉHO ÚZEMÍ, VČETNĚ MÍSTNÍ KOMUNIKACE
P3	894,5 = 0,0894	SÍDELNÍ ZELEŇ	ČISTĚ OBYTNÉ	ÚPRAVA HRANIC ZASTAVITELNÉHO ÚZEMÍ, ÚPRAVA VELIKOSTI PLOCHY PODNĚTU
P4	3015,1 = 0,3015	POLE, NZ	POLE, NZX	NEZASTAVITELNÉ ÚZEMÍ, PLOCHA PRO JÍZDU NA KONÍCH, PŘÍRODNÍHO CHARAKTERU, ÚPRAVA HRANIC LOKÁLNÍHO BIOCENTRA (LBC)
P5	4685,0 = 0,4685	PLOCHA DOPRAVY	DOPRAVNÍ PLOCHY	V SOUČASNÉ DOBĚ JIŽ SOUČÁSTÍ ZASTAVĚNÉHO A ZASTAVITELNÉHO ÚZEMÍ
P7	437,5 = 0,0437	SÍDELNÍ ZELEŇ	ČISTĚ OBYTNÉ	V SOUČASNÉ DOBĚ JIŽ SOUČÁSTÍ ZASTAVĚNÉHO A ZASTAVITELNÉHO ÚZEMÍ
P9	1023,7 = 0,1023	PLOCHY OBČANSKÉ VYBAVENOSTI	SMÍŠENÉ ÚZEMÍ VENKOVSKÉHO TYPU	V SOUČASNÉ DOBĚ JIŽ SOUČÁSTÍ ZASTAVĚNÉHO ÚZEMÍ
P10	23412,5 = 2,3412	ZEMĚDĚLSTVÍ, ZEMĚDĚLSKÉ OBJEKTY	SMÍŠENÉ ÚZEMÍ VENKOVSKÉHO TYPU Amálie - SVa	V SOUČASNÉ DOBĚ JIŽ SOUČÁSTÍ ZASTAVĚNÉHO ÚZEMÍ

LEGENDA ZMĚNY Č.4 ÚZEMNÍHO PLÁNU				
označení	plocha (m2=ha)	funkční využití plochy územní plán	požadavek	poznámka
P12	1031=0,1031	MÍSTNÍ KOMUNIKACE, PARKOVIŠTĚ, AUTOBUSOVÁ ZASTÁVKA ZELEŇ	SMÍŠENÉ ČISTĚ OBYTNÉ ÚZEMÍ S PŘÍPUSTNÝMI STAVBAMI PRO INDIVIDUÁLNÍ REKREACI	V SOUČASNÉ DOBĚ JIŽ SOUČÁSTÍ ZASTAVITELNÉHO ÚZEMÍ
P13	96,8=0,0097	MÍSTNÍ KOMUNIKACE, PARKOVIŠTĚ, AUTOBUSOVÁ ZASTÁVKA	ZELEŇ	V SOUČASNÉ DOBĚ JIŽ SOUČÁSTÍ ZASTAVITELNÉHO ÚZEMÍ
P14	364,7=0,0365	ZELEŇ	AREÁLY PRO VOLNÝ ČAS A REKREACI	V SOUČASNÉ DOBĚ JIŽ SOUČÁSTÍ ZASTAVITELNÉHO ÚZEMÍ
P15	364,7=0,0365	ZELEŇ, MÍSTNÍ KOMUNIKACE, PARKOVIŠTĚ, AUTOBUSOVÁ ZASTÁVKA,	MÍSTNÍ KOMUNIKACE, PARKOVIŠTĚ, AUTOBUSOVÁ ZASTÁVKA	V SOUČASNÉ DOBĚ JIŽ SOUČÁSTÍ ZASTAVITELNÉHO ÚZEMÍ
P16	364,7=0,0365	LESY/POLE	PLOCHY TECHNICKÉ INFRASTRUKTURY	PLOCHA PRO NOVOU ČOV
P17	483,0=0,0483	LESY	PLOCHY TECHNICKÉ INFRASTRUKTURY	PLOCHA PRO ÚPRAVNU VODY

POZNÁMKA: Rozvojová plocha 10 je aktualizována dle povoleného územního rozhodnutí, není novým záměrem v obci. Požadavek P15, pouze rozšiřuje plochu parkoviště, pro větší variabilitu jeho umístění a řešení zeleně.

ZÁZNAM O ÚČINNOSTI - ÚPLNÉ ZNĚNÍ ÚPO RUDA PO VYDÁNÍ ZMĚNY Č.4
A) VYDÁVAJÍCÍ SPRÁVNÍ ORGÁN: Zastupitelstvo obce Ruda
B) POŘADOVÉ ČÍSLO POSLEDNÍ ZMĚNY: Změna č.4
C) DATUM NABYTÍ ÚČINNOSTI POSLEDNÍ ZMĚNY: 13.7.2020
D) JMÉNO A PŘÍJMENÍ, FUNKCE OPRÁVNĚNÉ OSOBY POŘIZOVATELE: Ing. Soňa Blovská, vedoucí Odboru výstavby a investic - oddělení úřadu územního plánování a regionálního rozvoje v městě Rakovník
PODPIS A RAZÍTKO

POŘIZOVATEL	Městský úřad Rakovník, Odbor výstavby a investic, Oddělení – úřad územního plánování a regionálního rozvoje	
PROJEKTANT URBANISTICKÉ ČÁSTI	AGROURBANISTICKÝ ATELIÉR PROJEKTOVÉ PRACOVIŠTĚ Praha 6, Bubenská 9	
ODPOVĚDNÝ PROJEKTANT	Ing. Stanislav Zeman	
PROJEKTANT	Ing. arch. Václava Dandová	
NÁZEV AKCE Úplné znění po Změně č.4 Územního plánu obce Ruda	**ETAPA**	
	DATUM	KVĚTEN 2020
	MĚŘÍTKO	1:5000
NÁZEV VÝKRESU Hlavní výkres	**FORMÁT**	A0
	ČÍSLO VÝKRESU: 2	**ČÍSLO PARÉ:**
ČÁST DOKUMENTACE Grafická část		